




I型プラン(パレエー側片持タイプ,廊下側アウトフレームタイプ)

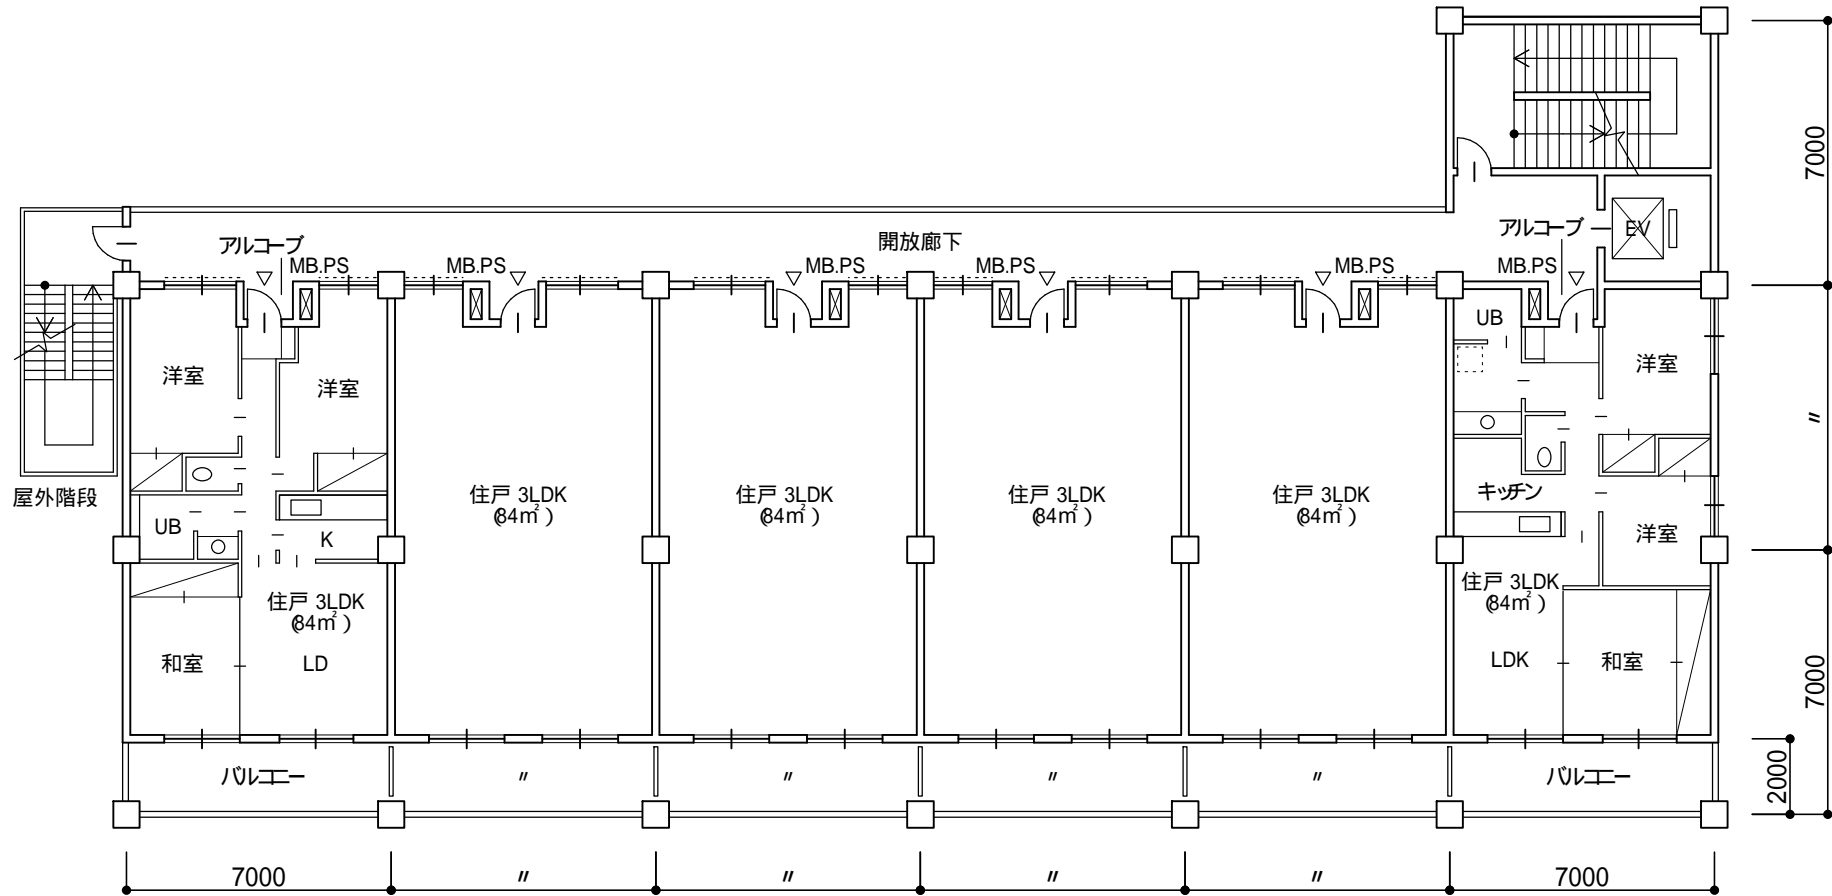


I型プラン (バルコニー側アウトフレームタイプ, 廊下側片持タイプ)

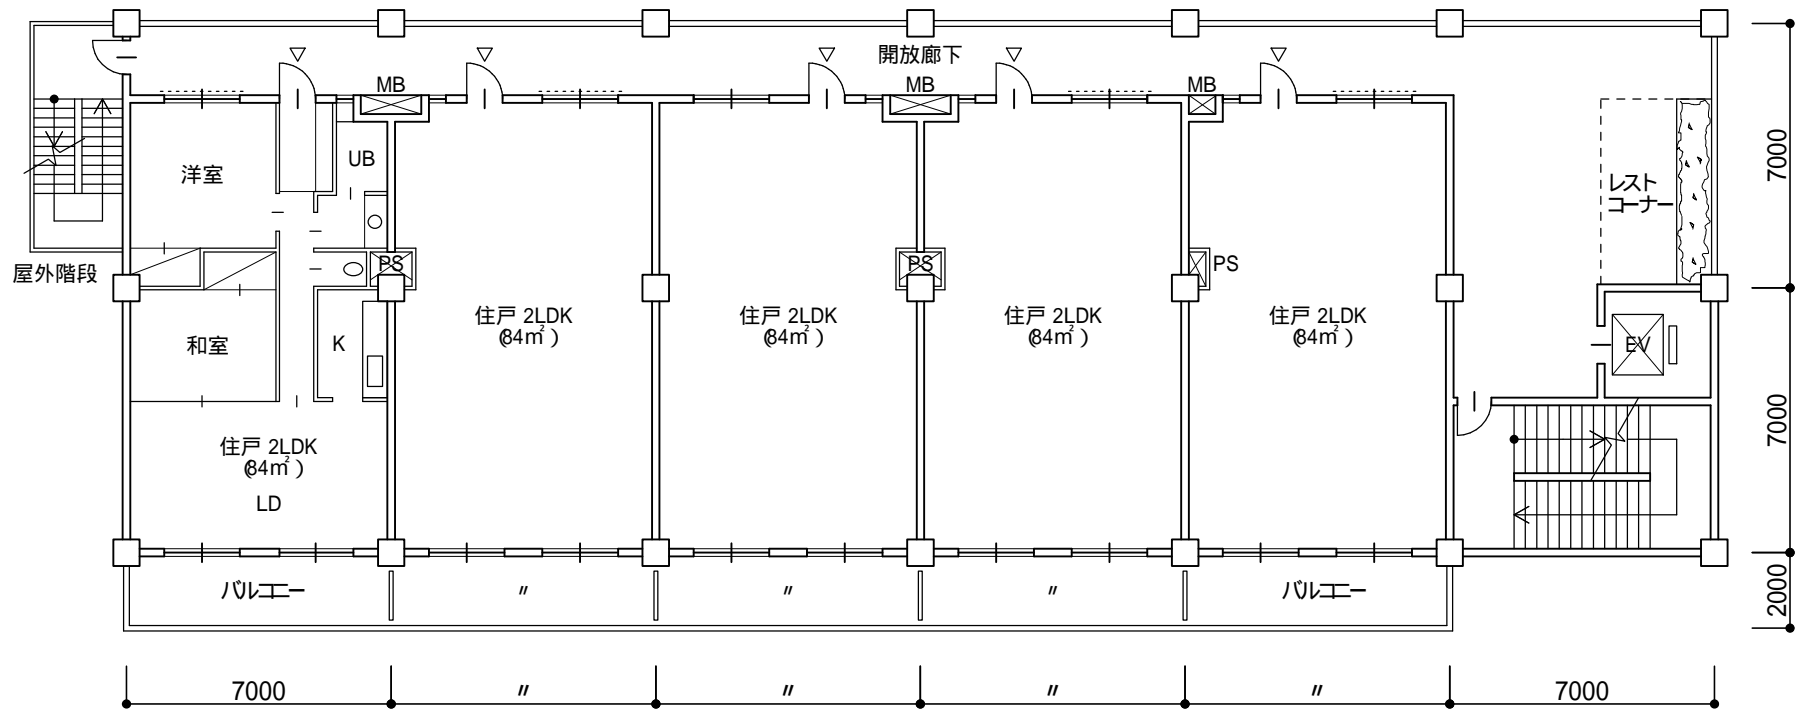


1型プラン:中コ型 (バルコニー側片持タイプ,廊下側アウトフレームタイプ)

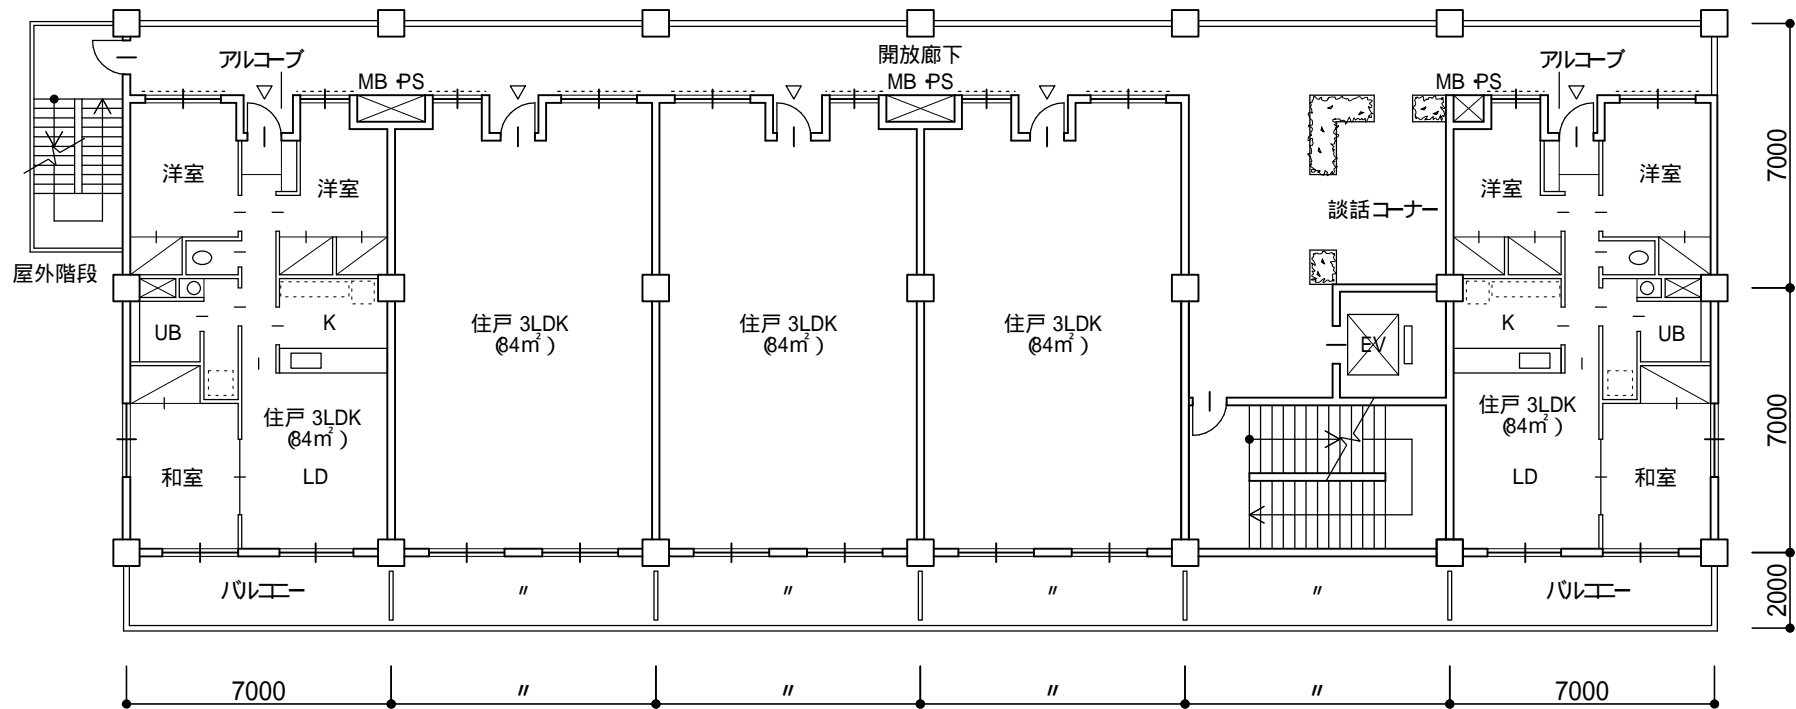

1型プラン:中コ型 (バルコニー側片持タイプ,廊下側アウトフレームタイプ)

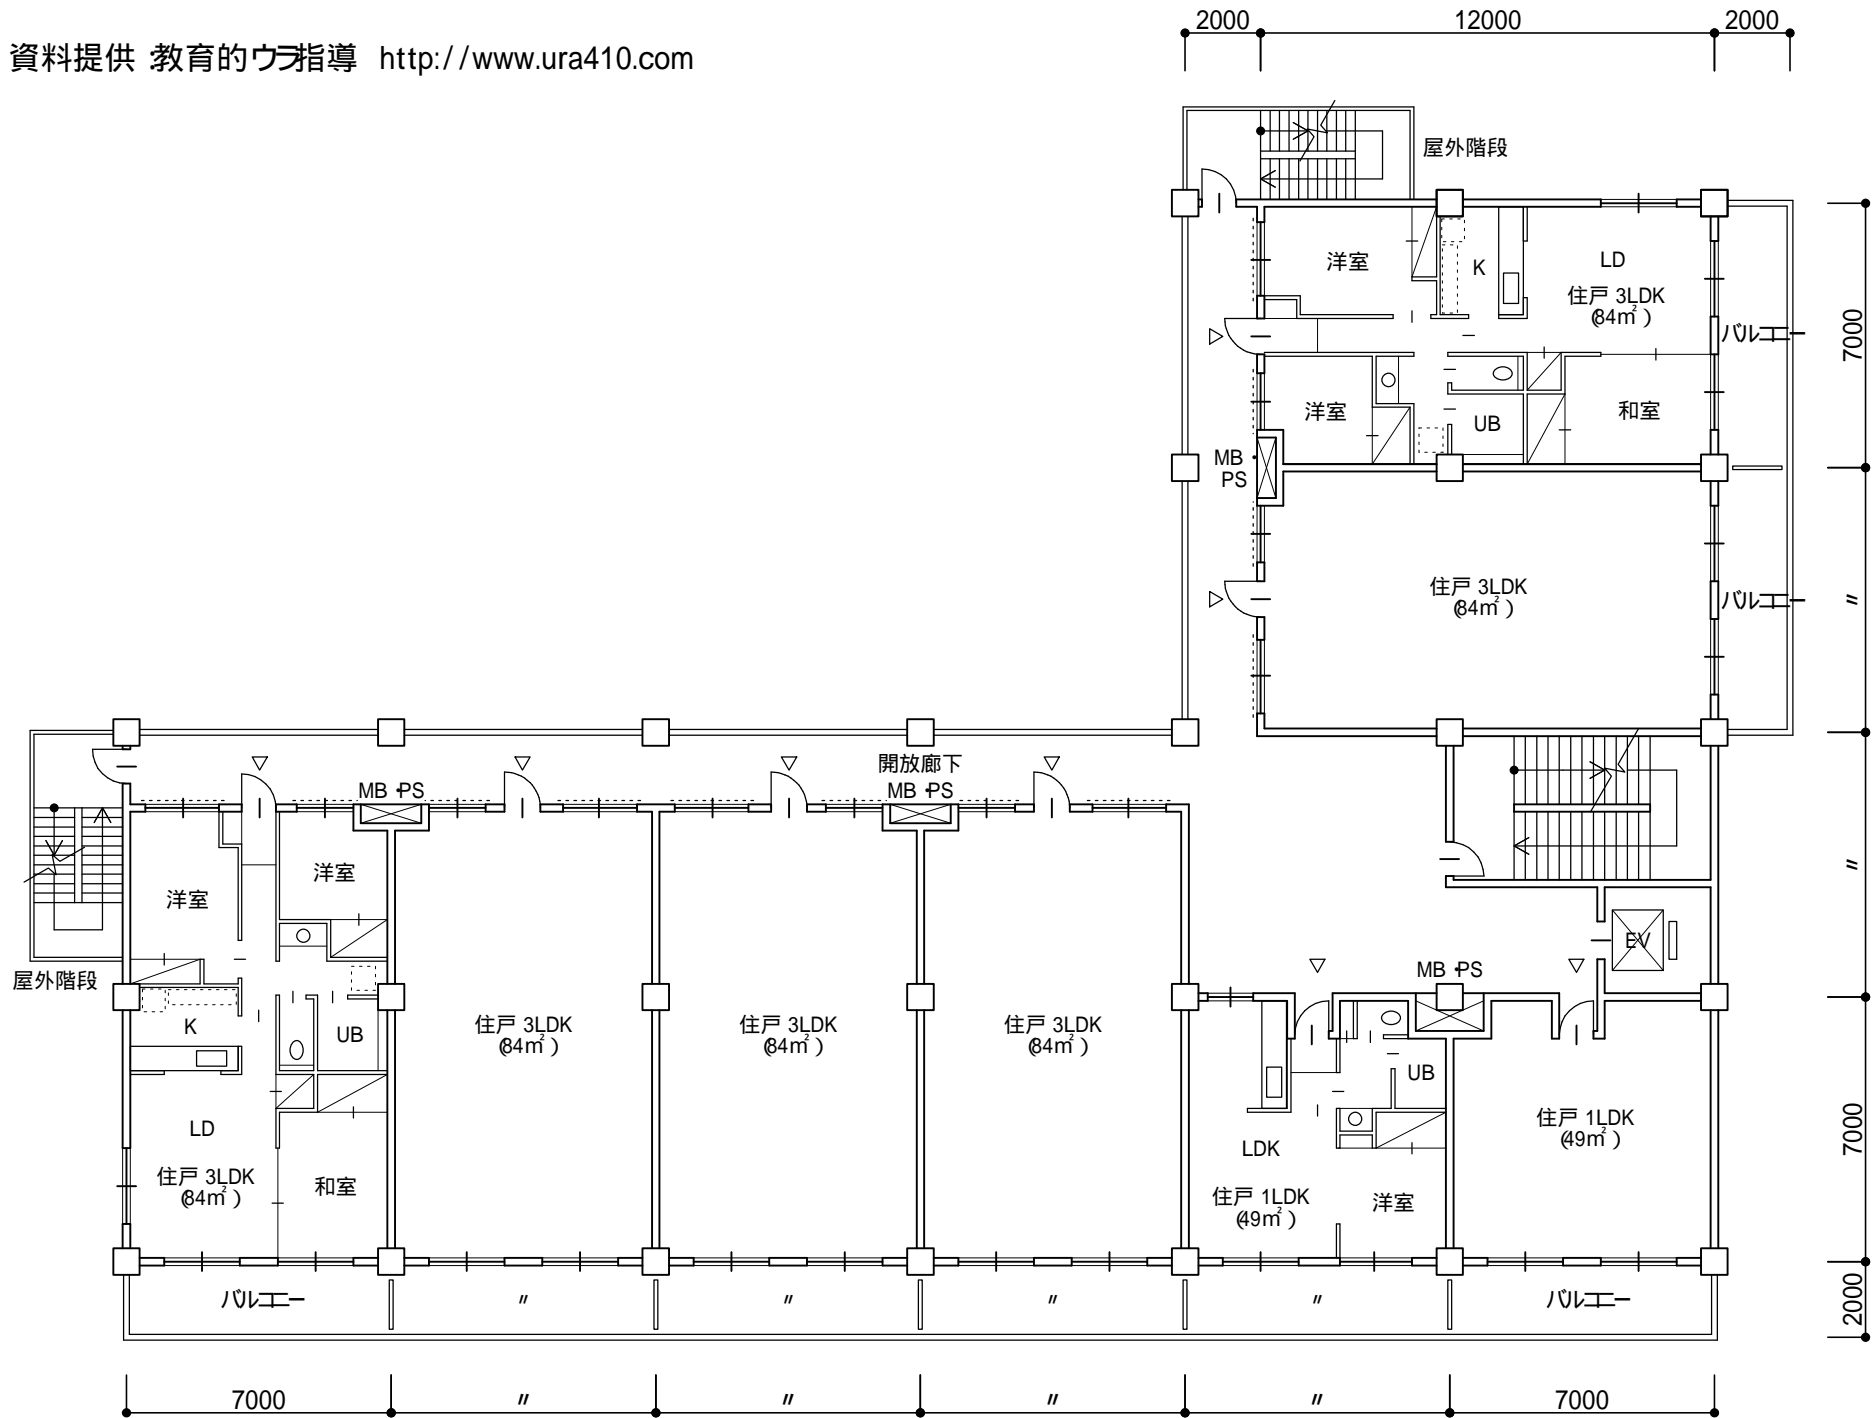

L型プラン 標準型 (バルコニー側片持タイプ, 廊下側アウトフレームタイプ)

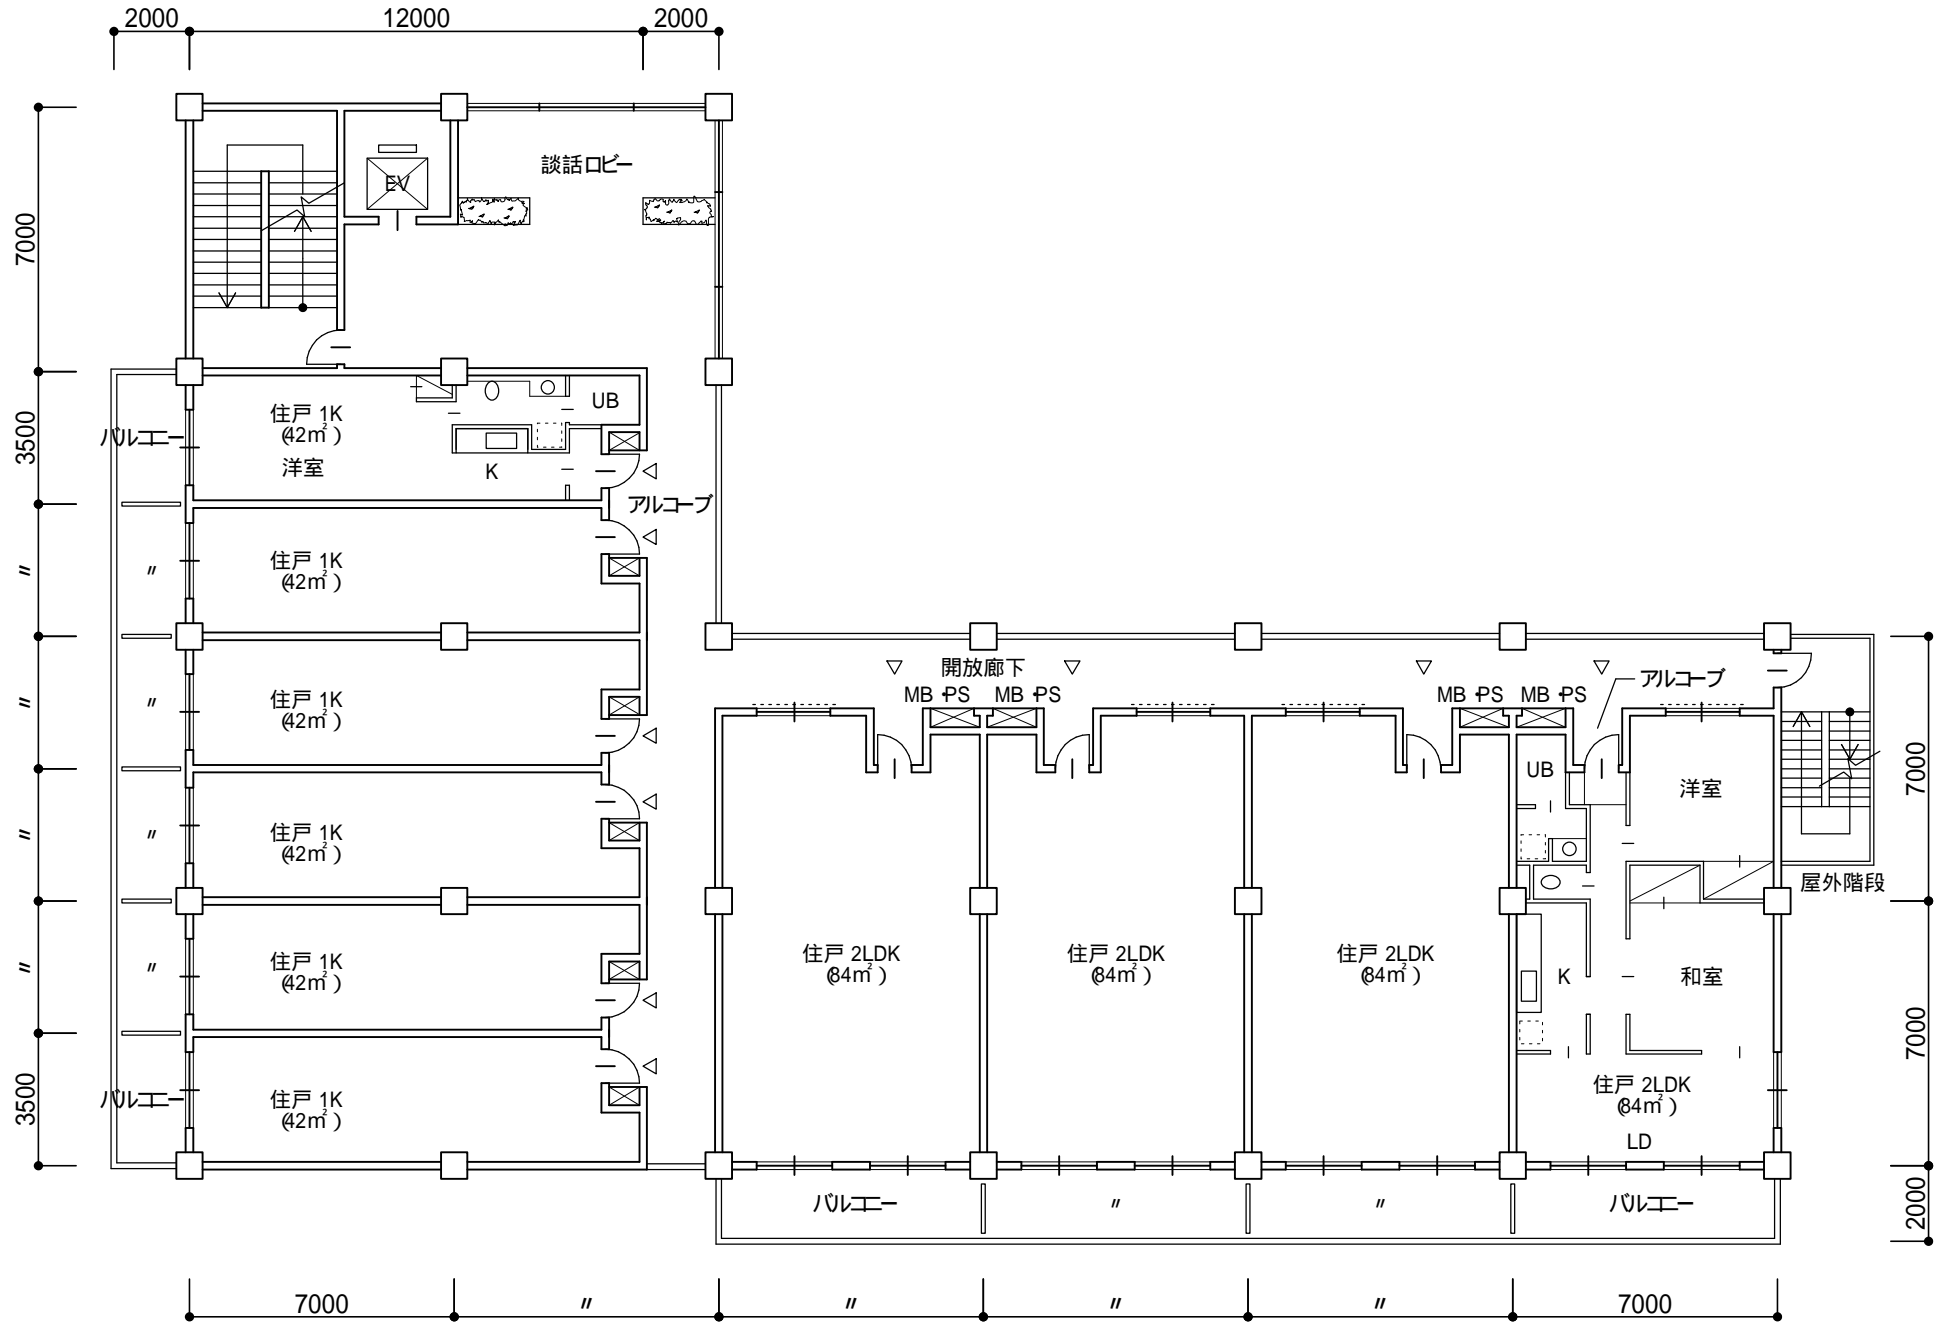

L型プラン 変則型 (重複距離に注意！) / (ハルエー側片持タイプ, 廊下側アウトフレームタイプ)